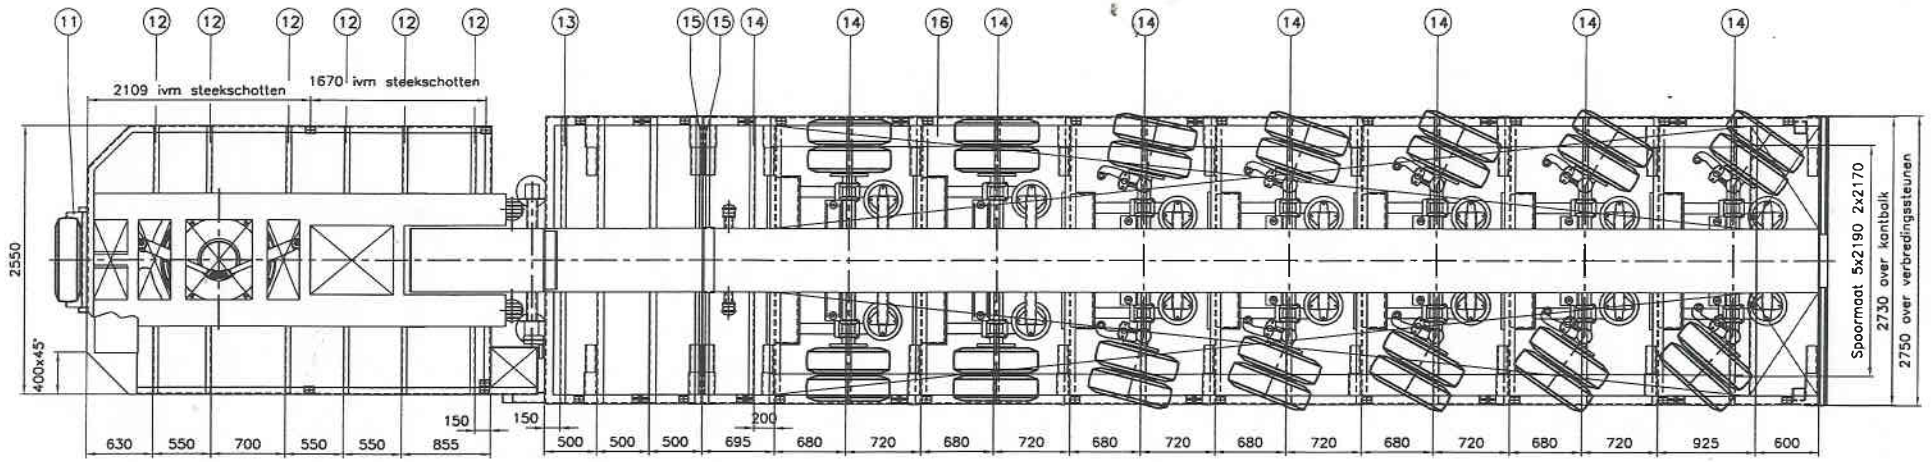

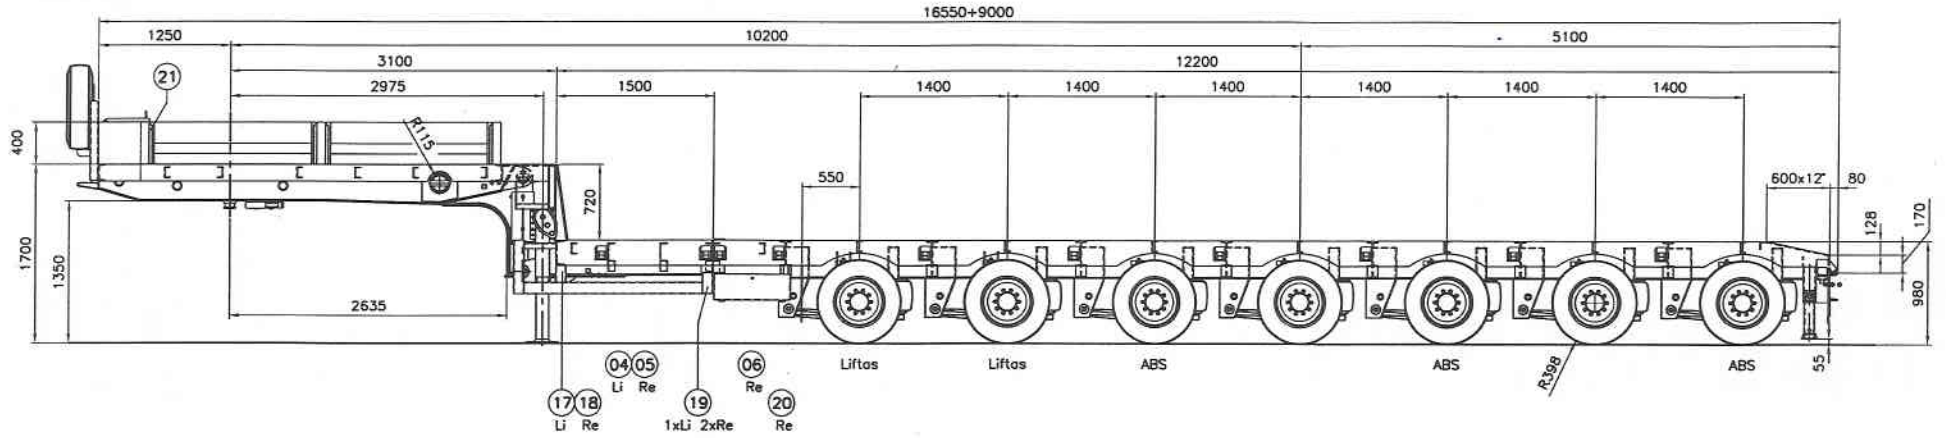

*** Kokers tbv verbredingsverlichting (rekening houden met evt. breedteborden)
Lassen waar nodig inslijpen
Scherpe delen bij doorvoergaten afronden
Te ver uitstekende draadeinden, bouten, veerstroppen, enz. inkorten

Afstand "A"
500
1000
1500
2000
2500
3000
3500
4000
4500
5000
5500
6000
6500
7000
7500
8000
8500
9000

Remschema nr.	75-434-01 7589-001	Chassis	H-8321	Aanvalring	H-9339
Luchtveerschema	98LWA57I	Hak	H-8322 en P-4497 en H-10195	Semiaal kopp sectie	H-9323
Hydr. schema	F-300, F-302 en F-311	Binnenkoker	K-8011	Schietarpen	H-8794
Verlichtingsschema	V-DK en VM-EEG	Middenkoker		Sjorpalen	2x6 stuks vlgs K-7473
Achterhoff tek.nr.	A-3N.02 en P-4498	Buitenkoker	K-8232	Trapje op nek	P-4550
Laadvloer	20 mm Bakau, 4/6 mm tr. pl. boven asstel	Schuifplaten	K-4575	Afschermbak nek	H-9390
Kantbalk dieplaad	UNP 240 dicht	Bijzondere figuur(en)		Bedieningspaneel	H-9385
Kantbalk kop	UNP 180 dicht	Aslift bevestiging	K-4563	Aarboore cilinders	H-10194
Rongen	81x51x5 2x2 stuks H=400	Opritkleppen	2 stuks Alu 2400x800, 32 ton		
Rongpoten	98x88x8 dwarl. 2x2 stuks op nek, 2x10 stuks in dieplaad	Spatschermen	P-3117 en P-4498		
Tjorehaken	#16 om de 1000 mm	Twistlocks			
Sjorhaken	#25 2x8 stuks in dieplaad om en om met haken #16	Tussentafel			
Ferry oger		Gereedschapsasstel	H-7248		
Uitsparing kantbalk	K-3538, H=120	Reservebandrek	P-3188		
Pneupalen deling	K-2593	Kopschot	H=400 uitvoeren als gereedschapskist		
Verbredingssteunen	2x11 stuks vlgs K-8356	Wielkeggen	4 stuks		
Geleidevlakken	KOM U-30/110/30x4	Afvoergaten	Ø13 indien gesloten ruimte		
Slangfijer		Kleprangen	K-4979 en K-4980		

Aanlasbevestiging	H-8324			Koppelingsoptie	OF 3,5" K2 804 vlgs H-8323
Veerstel	Wessels P-3973			Kopp. druk	22500 (techn. 25000)
Asstel				Aanlasdruk	70000 (techn. 84000)
Assen	BPW NHZFH (2x) NHZFL (3x) 12015			Voorsteunen	Europhlich EH-50.001
Hefinen/dalen	+200/-62			Voorst. slinger	Rechts
Vangkatrols	Niet, spanventiel			Voorsteunbrv.	H-10194
				Banden	Michelin 235/75 R17,5

Hak verstevigd	2	BA	05-01-99		
Afmetingen nak gewijzigd	1	MD	31-10-97		
Omschrijving	Wijz	Tek	Datum		

AUTEURSRECHTEN VOORBEHOUDEN

BROSHUIS HOLLAND

BROSHUIS B.V. SPECIAL TRAILERS
INDUSTRIEWEG 35 KAMPEN
TELEFOON (0.38) 3317600
TELEFAX (0.38) 3325475

client	JORGEN JOHANSEN		
chassisnrs.	XLB7SHSCMR.007002	K-2585	
ordernr.	98002		
type	7480D2-05		projectie
getekend	JO/MD	meten in mm	
datum	29-09-97	schaal 1:25	
comp.nr.	98002E01	formaat A1	
afgeleid v.		tolerantie ISO 2768-cL	

7-ASSIGE UITSCH. SEMI-DIEPLADER

tek.nr. E-6124/2 parcool